

РОССИЙСКАЯ ФЕДЕРАЦИЯ

Курганская область

Союз проектных организаций ЮЖНОГО УРАЛА. Регистрационный номер в гос. реестре
саморегулируемых организаций СРО-П-123-25012010

«Балтийское объединение изыскателей»

Регистрационный номер в гос. реестре саморегулируемых организаций
СРО-И-018-30122009

Общество с ограниченной ответственностью ООО «РОПО»


АЛЬБОМ 1

**ПРОЕКТ МЕЖЕВАНИЯ
(УТВЕРЖДАЕМАЯ ЧАСТЬ)**

Проект межевания территории, в границах
с.Житниковское, южная часть села
Каргапольского района, Курганской области

403.11.21. – ПМТ

Заказчик:

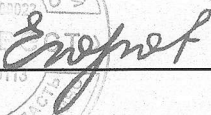


ООО «АгроИнвест»

Директор



Т.В.Борисенко

Главный инженер проекта

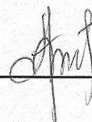

А.А.Аверин

р.п.Каргаполье
2021год

Подп. и дата

Взам. инв. №

Инв. № дубл.

Подп. и дата

Инв. № подл.

СОСТАВ ПРОЕКТА

Обозначение документа	Наименование	Примечание
1	2	3
АЛЬБОМ 1	ПРОЕКТ МЕЖЕВАНИЯ территории, в границах с.Житниковское, южная часть села Каргапольского района, Курганской области <u>Основная часть (утверждаемая)</u>	2 экз.
403.11.2021.	ПОЯСНИТЕЛЬНАЯ ЗАПИСКА	
403.11.2021.	ГРАФИЧЕСКИЕ МАТЕРИАЛЫ	
	ПРИЛОЖЕНИЯ	
АЛЬБОМ 2	ПРОЕКТ МЕЖЕВАНИЯ территории, в границах с.Житниковское, южная часть села Каргапольского района, Курганской области	2 экз.
403.11.2021.	ПОЯСНИТЕЛЬНАЯ ЗАПИСКА	
403.11.2021.	ГРАФИЧЕСКИЕ МАТЕРИАЛЫ	
	ПРИЛОЖЕНИЯ	

СОДЕРЖАНИЕ

Обозначение документа	Наименование	Примечание
1	2	3
403.11.2021. ПЗ	ПРОЕКТ МЕЖЕВАНИЯ ТЕРРИТОРИИ	1-13
	1. Основная часть (утверждаемая)	
	<i>Введение</i> <i>1.1 Документы-основания для разработки проекта</i> <i>1.2 Исходные данные</i> <i>1.3 Описание местоположения границ территории межевания</i> <i>1.4 Перечень и сведения о площади образуемых земельных участков, которые будут отнесены к территориям общего пользования.</i> <i>1.5 Границы зон действия публичных сервитутов</i> <i>1.6 Перечень и сведения о площади образуемых земельных участков, в том числе возможные способы их образования.</i> <i>Виды разрешенного использования образуемых земельных участков в соответствии с ПЗЗ с.Житниковское</i> <i>1.7 Таблица координат поворотных точек образуемых земельных участков.</i> <i>1.8 Перечень используемых нормативно-технических документов</i>	
	Графическая часть	
403.11.2021. ПМТ	План межевания территории М 1:1000	
	ПРИЛОЖЕНИЯ	
	<i>Постановление Администрации Каргапольского района Курганской области от 01.11.2021г. №808 «О подготовке документации по планировке территории (проекта межевания территории) в границах с.Житниковское, южная часть села Каргапольского района, Курганской области</i>	

ПОЯСНИТЕЛЬНАЯ ЗАПИСКА

1. Основная часть (утверждаемая)

ПРОЕКТ МЕЖЕВАНИЯ
территории, в границах с.Житниковское,
южная часть села Каргапольского района, Курганской области

Введение

В соответствии со статьей 43 Градостроительного кодекса РФ разработка проекта межевания территории осуществляется применительно к территории, расположенной в границах одного или нескольких смежных элементов планировочной структуры, границах определенной правилами землепользования и застройки территориальной зоны и (или) границах установленной схемой территориального планирования муниципального района, генеральным планом поселения, городского округа функциональной зоны.

Подготовка проекта межевания территории осуществляется для:

1) определения местоположения границ образуемых и изменяемых земельных участков;

2) установления, изменения, отмены красных линий для застроенных территорий, в границах которых не планируется размещение новых объектов капитального строительства, а также для установления, изменения, отмены красных линий в связи с образованием и (или) изменением земельного участка, расположенного в границах территории, применительно к которой не предусматривается осуществление деятельности по комплексному и устойчивому развитию территории, при условии, что такие установление, изменение, отмена влекут за собой исключительно изменение границ территории общего пользования.

Цели и задачи разработки документации по межеванию территории.


Цель проекта межевания территории является определение местоположения границ образуемого земельного участка, предназначенного для размещения объектов: зерноскладов. В соответствии с Правилами землепользования и застройки муниципального образования Житниковский сельсовет Каргапольского района Курганской области образуемый земельный участок будет относиться к зоне СХ-1 – зона сельскохозяйственных предприятий, требующих реконструкции в связи с несоответствием СанПиН 2.2.1/2.1.1.1200-03 (нов. ред.) по условиям возможности организации ориентировочной СЗЗ. Основные виды и параметры разрешенного использования земельных участков и объектов капитального строительства: животноводческие фермы, зерносклады.

Общая площадь образуемого земельного участка, предназначенного для размещения объектов: зерносклады составит – 19711 кв.м.

Задачей проекта межевания является:

- установление границ образуемого земельного участка, с учетом Правил землепользования и застройки муниципального образования Житниковский сельсовет Каргапольского района Курганской области, а также параметров разрешенного использования земельного участка и объектов капитального строительства в соответствии с территориальной зоной;
- образование земельного участка путем перераспределения земельного участка и земель, находящихся в государственной или муниципальной собственности;
- обеспечения условий эксплуатации объектов недвижимости, включая проезды, проходы к ним.

Ситуационный план
Масштаб 1:5000

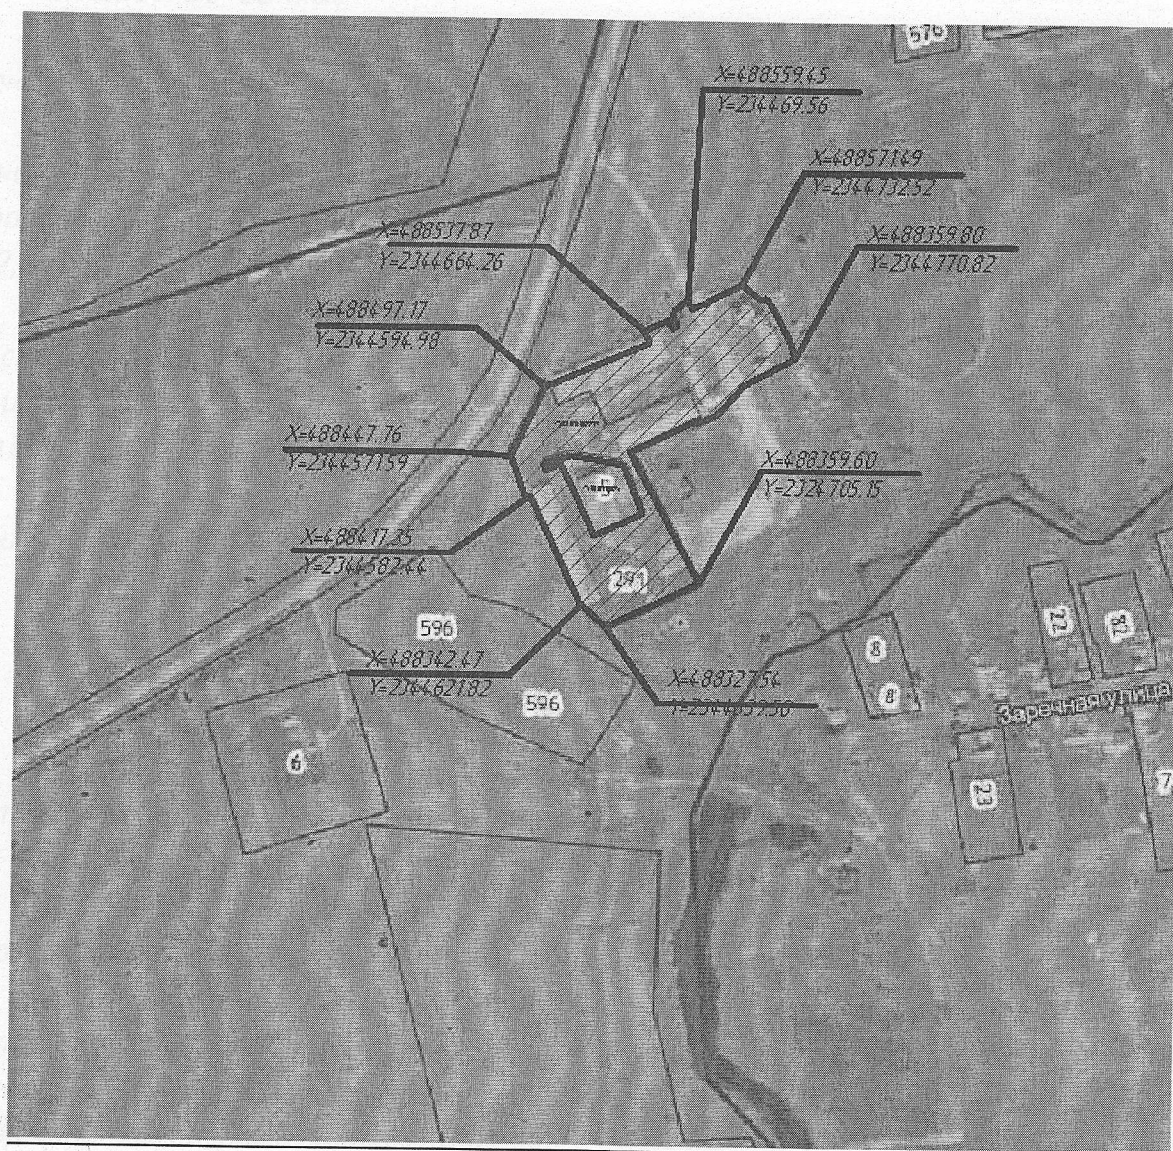

1.1 Документы-основания для разработки проекта

1) Техническое задание на разработку проекта межевания территории;
2) Договор подряда на выполнение работ по разработке проекта межевания территории.

3) Постановление Администрации Каргапольского района Курганской области от 01.11.2021г. №808 «О подготовке документации по планировке территории (проекта межевания территории) в границах с.Житниковское, южная часть села Каргапольского района, Курганской области

Заказчик: ООО «АргоИнвест»

Проектировщик: Общество с ограниченной ответственностью «Районный отдел проектирования и оценки»

1.2 Исходные данные

- Генеральный план муниципального образования, утвержденный решением Думы;

- Правила землепользования и застройки муниципального образования Житниковский сельсовет Каргапольского района Курганской области», утвержденные решением Каргапольской районной Думы от 20.03.2013 года №272;

- Постановление Администрации Каргапольского района Курганской области от 01.11.2021г. №808 «О подготовке документации по планировке территории (проекта межевания территории) в границах с.Житниковское, южная часть села Каргапольского района, Курганской области;

- Данные государственного кадастра недвижимости: кадастровый план территории (КПТ).

Проект разработан в масштабе 1:1000 в системе координат – МСК 45, зона 2.

1.3 Описание местоположения территории межевания

Территория проектирования расположена в границах кадастрового квартала №45:06:033302.

1.4 Перечень и сведения о площади образуемых земельных участков, которые будут отнесены к территориям общего пользования.

На данной территории структурного элемента не выделены земельные участки (территории) общего пользования, таким образом данным проектом не предусмотрено образование земельных участков, которые будут отнесены к территориям общего пользования

1.5 Границы зон действия публичных сервитутов

На данной территории межевания земельные участки (территории) публичных сервитутов не выявлены, таким образом данным проектом не предусмотрено.

Часть образуемого земельного участка расположена в охранной зоне линии электропередачи ВЛ-10 кВ н.п. Житникова, согласно данных ЕГРН. Ограничения использования объектов недвижимости в границах охранной зоны в соответствии с Постановлением Правительства Российской Федерации №160 от 24.02.2009г. "О порядке установления охранных зон объектов электросетевого хозяйства и особых условий использования земельных участков, расположенных в границах таких зон"

1.6 Перечень и сведения о площади образуемых земельных участков, в том числе возможные способы их образования. Виды разрешенного использования образуемых земельных участков в соответствии с ПЗЗ с. Житниковское

Перечень образуемых земельных участков			
Условный № ЗУ по плану межевания	Вид разрешенного использования ЗУ, устанавливаемая в соответствии с ПЗЗ	Проектная площадь ЗУ, м2	Способ образования ЗУ
: ЗУ 1	В соответствии с классификатором Код 1.2 Осуществление хозяйственной деятельности на сельскохозяйственных угодьях, связанной с производством зерновых, бобовых, кормовых, технических, масличных, эфиромасличных и иных сельскохозяйственных культур	19711,0	Образуется путем перераспределения земельного участка с кадастровым номером 45:06:033302:291 и земель, находящихся в государственной или муниципальной собственности


1.7 Таблица координат поворотных точек образуемых земельных участков.

Земельный участок с условным номером: 3У1 образован путем перераспределения земельного участка с кадастровым номером 45:06:033302:291 и земель, находящихся в государственной или муниципальной собственности.

Условный номер земельного участка	:3У1	
Категория земель	Земли населенных пунктов	
Кадастровый квартал	45:06:033302	
Вид разрешенного использования	СХ-1 – зона сельскохозяйственных предприятий, требующих реконструкции в связи с несоответствием СанПиН 2.2.1/2.1.1.1200-03 (нов. ред.) по условиям возможности организации ориентировочной СЗЗ	
Площадь земельного участка:	19711,0 кв. м	
Обозначение характерных точек границ	Координаты, м	
	X	Y
1	2	3
н 1	488571.49	2344732.52
н 2	488560.35	2344746.60
н 3	488562.51	2344750.18
н 4	488554.10	2344755.42
н 5	488540.72	2344762.46
н 6	488535.82	2344765.58
н 7	488519.80	2344770.82
н 8	488500.64	2344735.32
н 9	488479.09	2344716.48
н 10	488472.28	2344702.01
11	488474.32	2344700.92

12	488451.47	2344655.29
13	488429.13	2344667.40
14	488359.60	2344705.15
15	488356.73	2344699.27
16	488327.54	2344639.50
17	488342.76	2344622.40
18	488342.47	2344621.82
19	488419.02	2344585.72
20	488417.35	2344582.44
21	488447.76	2344571.59
22	488497.17	2344594.98
н 23	488529.64	2344668.17
н 24	488537.87	2344664.26
н 25	488547.35	2344683.87
н 26	488553.20	2344684.84
н 27	488555.75	2344689.32
н 28	488556.74	2344688.81
н 29	488559.45	2344694.56
н 30	488553.89	2344697.53
н 31	488559.49	2344709.32
н 32	488559.85	2344709.05
н 33	488566.70	2344722.63
34	488546.13	2344684.83
35	488542.57	2344687.58
36	488539.82	2344684.01
37	488543.38	2344681.27

38	488448.49	2344613.39
39	488442.46	2344650.73
40	488407.98	2344664.54
41	488399.84	2344647.04
42	488392.09	2344630.38
43	488430.89	2344612.33
44	488442.17	2344606.72
45	488437.85	2344596.01
46	488438.46	2344595.76
47	488441.89	2344594.38
48	488444.14	2344599.94
49	488446.21	2344605.09
50	488445.29	2344605.46

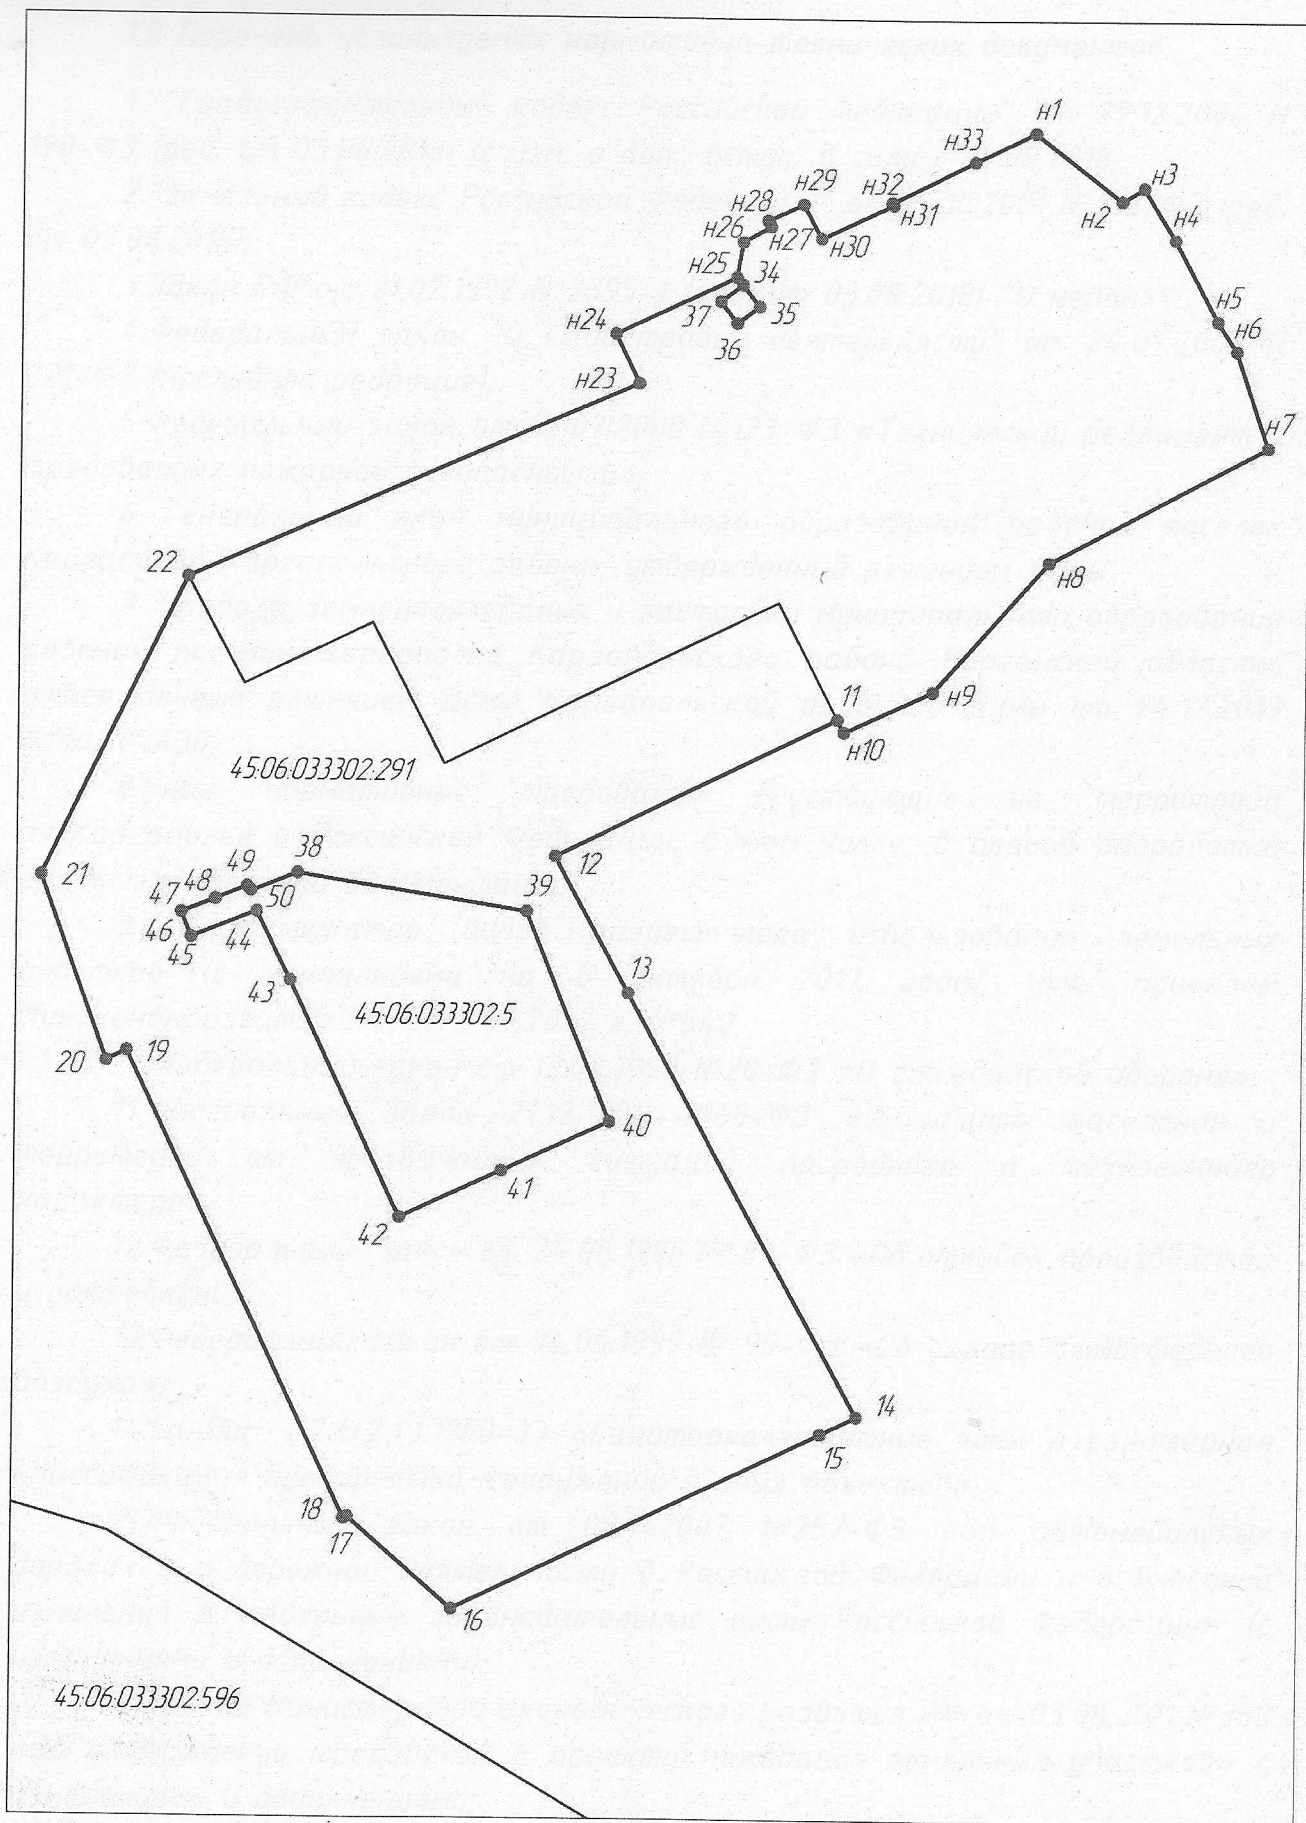

1.8 Перечень используемых нормативно-технических документов

1. "Градостроительный кодекс Российской Федерации" от 29.12.2004 N 190-ФЗ (ред. от 03.08.2018) (с изм. и доп., вступ. в силу с 14.08.2018);
2. "Земельный кодекс Российской Федерации" от 25.10.2001 N 136-ФЗ (ред. от 03.08.2018);
3. Закон РФ от 21.02.1992 N 2395-1 (ред. от 03.08.2018) "О недрах";
4. Федеральный закон "О кадастровой деятельности" от 24.07.2007 N 221-ФЗ (последняя редакция);
5. Федеральный закон от 22.07.2008 №123-ФЗ «Технический регламент о требованиях пожарной безопасности»;
6. Генеральный план муниципального образования рабочий поселок Каргаполье Каргапольского района, утвержденный решением Думы;
7. Правила землепользования и застройки муниципального образования рабочий поселок Каргаполье Каргапольского района Курганской области, утвержденные решением Думы Каргапольской районной Думы от 24.12.2019 года № 430;
8. Иные нормативные требования действующие на территории р.п.Каргаполье и Российской Федерации, в том числе, в период разработки градостроительной документации;
9. Классификатор видов разрешенного использования земельных участков (с изменениями на 6 октября 2017 года), утв. Приказом Минэкономразвития РФ от 1.09.2014 г. №540;
10. Федеральный закон от 12.02.1998 №28-ФЗ «О гражданской обороне»;
11. Федеральный закон 21.12.1994 №68-ФЗ «О защите населения и территорий от чрезвычайных ситуаций природного и техногенного характера»;
12. Федеральный закон от 24.06.1998 № 89-ФЗ «Об отходах производства и потребления»;
13. Федеральный закон от 04.05.1999 № 96-ФЗ «Об охране атмосферного воздуха»;
14. СанПиН 2.2.1/2.1.1.1200-03 «Санитарно-защитные зоны и санитарная классификация предприятий, сооружений и иных объектов»;
15. Федеральный закон от 08.11.2007 №257-ФЗ «Об автомобильных дорогах и о дорожной деятельности в Российской Федерации и о внесении изменений в отдельные законодательные акты Российской Федерации» (с изменениями и дополнениями);
16. Приказ Министерства экономического развития РФ от 03.08.2011 №388 «Об утверждении требований к проекту межевания земельных участков» с изменениями и дополнениями;
17. СП 42.13330.2016 Градостроительство. Планировка и застройка городских и сельских поселений. Актуализированная редакция СНиП 2.07.01-

89*;

18.СП 31.13330.2012. Свод правил. Водоснабжение. Наружные сети и сооружения. Актуализированная редакция СНиП 2.04.02-84*;

19.СП 32.13330.2012. Свод правил. Канализация. Наружные сети и сооружения. Актуализированная редакция СНиП 2.04.03-85;

20.СП 62.13330.2011. Свод правил. Газораспределительные системы. Актуализированная редакция СНиП 42-01-2002;

21.СП 124.13330.2012 «Тепловые сети»;

22.СП 113.13330.2012. Свод правил. Стоянки автомобилей. Актуализированная редакция СНиП 21-02-99*;

23.СП 34.13330.2012. Свод правил. Автомобильные дороги. Актуализированная редакция СНиП 2.05.02-85*



РОССИЙСКАЯ ФЕДЕРАЦИЯ
КУРГАНСКАЯ ОБЛАСТЬ
АДМИНИСТРАЦИЯ КАРГАПОЛЬСКОГО РАЙОНА

ПОСТАНОВЛЕНИЕ

от 01.11.2021 № 808
р.п. Каргаполье

О подготовке документации по планировке территории (проекта межевания территории) в границах с. Житниковское, южная часть села Каргапольского района Курганской области

В соответствии со статьями 45, 46 Градостроительного кодекса Российской Федерации, Федеральным законом от 6 октября 2003 года № 131-ФЗ «Об общих принципах организации местного самоуправления в Российской Федерации», Уставом Каргапольского района Курганской области и на основании заявления общества с ограниченной ответственностью «АгроИнвест», Администрация Каргапольского района

ПОСТАНОВЛЯЕТ:

1. Подготовить документацию по планировке территории (проект межевания территории) в границах с. Житниковское, южная часть села Каргапольского района Курганской области согласно приложению к настоящему постановлению.
2. Предложения о порядке, сроках подготовки и содержании документации по планировке территории, указанной в пункте 1 настоящего постановления, могут быть представлены заинтересованными лицами в письменной форме в отдел архитектуры и градостроительства Администрации Каргапольского района по адресу: Курганская область, Каргапольский район, р.п. Каргаполье, ул. Калинина, д. 35, кабинет 213 с 8 до 17 часов (с 12 до 13 часов обеденный перерыв), в рабочие дни, в течение 15 календарных дней со дня опубликования настоящего постановления.
3. ООО «АгроИнвест» в срок до 1 декабря 2021 года обеспечить за счет собственных средств подготовку документации по планировке территории, указанной в пункте 1 настоящего постановления, с учетом предложений заинтересованных лиц, представить ее в отдел архитектуры и градостроительства Администрации Каргапольского района для проверки на соответствие части 10 статьи 45 Градостроительного кодекса РФ, согласования, рассмотрения на публичных слушаниях и утверждения в установленном порядке.
4. Разместить настоящее постановление в сети интернет на официальном сайте Каргапольского района в разделе «Градостроительство».
5. Контроль за выполнением настоящего постановления возложить на первого заместителя Главы Каргапольского района по строительству, ЖКХ, промышленности, транспорту, связи, сельскому и лесному хозяйству Администрации Каргапольского района Новоселова С.Л.

Глава Каргапольского района



С.Н. Князев



Форма выписки
УТВЕРЖДЕНА
приказом Федеральной службы
по экологическому, технологическому и
атомному надзору
от 4 марта 2019 г. № 86

ВЫПИСКА ИЗ РЕЕСТРА ЧЛЕНОВ САМОРЕГУЛИРУЕМОЙ ОРГАНИЗАЦИИ

16.11.2021 г.

(дата)

№ БОИ 07-06-7548

(номер)

Ассоциация саморегулируемая организация «Балтийское объединение изыскателей» (Ассоциация СРО «БОИ»)

(полное и сокращенное наименование саморегулируемой организации)

Саморегулируемая организация, основанная на членстве лиц, выполняющих инженерные изыскания

(вид саморегулируемой организации)

190103, г. Санкт-Петербург, Рижский пр., д. 3, лит. Б, 2 этаж, помещение 3, 12,
<http://sroboi.ru>, info@sroboi.ru, +7(812)251-31-01

(адрес места нахождения саморегулируемой организации, адрес официального сайта в информационно-телекоммуникационной сети «Интернет», адрес электронной почты)

СРО-И-018-30122009

(регистрационный номер записи в государственном реестре саморегулируемых организаций)

выдана Обществу с ограниченной ответственностью «Районный отдел проектирования и оценки»

(фамилия, имя, (в случае, если имеется) отчество заявителя – физического лица или полное наименование заявителя – юридического лица)

Наименование	Сведения
1. Сведения о члене саморегулируемой организации:	
1.1. Полное и (в случае, если имеется) сокращенное наименование юридического лица или фамилия, имя, (в случае, если имеется) отчество индивидуального предпринимателя	Общество с ограниченной ответственностью «Районный отдел проектирования и оценки», ООО «РОПО»
1.2. Идентификационный номер налогоплательщика (ИНН)	4508009900
1.3. Основной государственный регистрационный номер (ОГРН) или основной государственный регистрационный номер индивидуального предпринимателя (ОГРНИП)	1164501053694
1.4. Адрес места нахождения юридического лица	641920, Курганская область, Каргапольский район, р.п. Каргаполье, ул. Гагарина, дом 6А, офис 1
1.5. Место фактического осуществления деятельности (только для индивидуального предпринимателя)	
2. Сведения о членстве индивидуального предпринимателя или юридического лица в саморегулируемой организации:	
2.1. Регистрационный номер члена в реестре членов саморегулируемой организации	662
2.2. Дата регистрации юридического лица или индивидуального предпринимателя в реестре членов саморегулируемой организации (число, месяц, год)	«01» ноября 2017 г.
2.3. Дата (число, месяц, год) и номер решения о приеме в члены саморегулируемой организации	Протокол Совета Ассоциации СРО № 01-0111/И/17 от «01» ноября 2017 г.
2.4. Дата вступления в силу решения о приеме в члены саморегулируемой организации (число, месяц, год)	«01» ноября 2017 г.
2.5. Дата прекращения членства в саморегулируемой организации (число, месяц, год)	
2.6. Основания прекращения членства в саморегулируемой организации	


Наименование		Сведения
3. Сведения о наличии у члена саморегулируемой организации права выполнения работ:		
3.1. Дата, с которой член саморегулируемой организации имеет право <u>выполнять инженерные изыскания</u> , осуществлять подготовку проектной документации, строительство, реконструкцию, капитальный ремонт, снос объектов капитального строительства по договору подряда на выполнение инженерных изысканий, подготовку проектной документации, по договору строительного подряда, по договору подряда на осуществление сноса (нужное выделить):		
в отношении объектов капитального строительства (кроме особо опасных, технически сложных и уникальных объектов, объектов использования атомной энергии)	в отношении особо опасных, технически сложных и уникальных объектов капитального строительства (кроме объектов использования атомной энергии)	в отношении объектов использования атомной энергии
«01» ноября 2017 г.		
3.2. Сведения об уровне ответственности члена саморегулируемой организации по обязательствам по договору подряда на <u>выполнение инженерных изысканий</u> , подготовку проектной документации, по договору строительного подряда, по договору подряда на осуществление сноса, и стоимости работ по одному договору в соответствии с которым указанным членом внесен взнос в компенсационный фонд возмещения вреда (нужное выделить):		
а) первый	V	не превышает 25 000 000 (двадцать пять миллионов) рублей
б) второй		
в) третий		
г) четвертый		
д) пятый*		
е) простой*		в случае если член саморегулируемой организации осуществляет только снос объекта капитального строительства, не связанный со строительством, реконструкцией объекта капитального строительства
* заполняется только для членов саморегулируемых организаций, основанных на членстве в/и, осуществляющих строительство		
3.3. Сведения об уровне ответственности члена саморегулируемой организации по обязательствам по договору подряда на <u>выполнение инженерных изысканий</u> , подготовку проектной документации, по договору строительного подряда, по договору подряда на осуществление сноса, заключенным с использованием конкурентных способов заключения договоров, и предельному размеру обязательств по таким договорам, в соответствии с которыми указанным членом внесен взнос в компенсационный фонд обеспечения договорных обязательств (нужное выделить):		
а) первый		
б) второй		
в) третий		
г) четвертый		
д) пятый*		
* заполняется только для членов саморегулируемых организаций, основанных на членстве в/и, осуществляющих строительство		
4. Сведения о приостановлении права выполнять инженерные изыскания, осуществлять подготовку проектной документации, строительство, реконструкцию, капитальный ремонт, снос объектов капитального строительства:		
4.1. Дата, с которой приостановлено право выполнения работ (число, месяц, год)		
4.2. Срок, на который приостановлено право выполнения работ *		
* указывается сведения только в отношении действующей меры дисквалификационного воздействия		

Директор

(подпись) _____

Журавлев А.А.

(инициалы, фамилия)

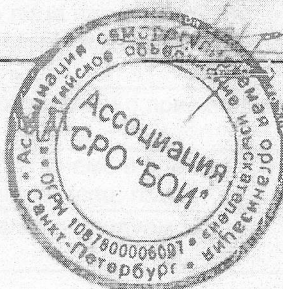

СОЮЗ ПРОЕКТНЫХ ОРГАНИЗАЦИЙ ЮЖНОГО УРАЛА

ВЫПИСКА ИЗ РЕЕСТРА ЧЛЕНОВ САМОРЕГУЛИРУЕМОЙ ОРГАНИЗАЦИИ

15 ноября 2021 г.

(дата)

П02-4158

(номер)

Союз проектных организаций Южного Урала (СПО Южного Урала)

(полное и сокращенное наименование саморегулируемой организации)

Саморегулируемая организация в области архитектурно-строительного проектирования

(вид саморегулируемой организации)

454087, г. Челябинск, ул. Блюхера, 69, <http://www.spoural.ru>, info@spoural.ru

(адрес места нахождения, адрес официального сайта в информационно-телекоммуникационной сети "Интернет", адрес электронной почты)

СПО-П-123-25012010

(регистрационный номер записи в государственном реестре саморегулируемых организаций)

выдана

Общество с ограниченной ответственностью "Районный отдел проектирования и оценки"

(фамилия, имя, (в случае, если имеется) отчество заявителя - физического лица или полное наименование заявителя - юридического лица)

Наименование	Сведения
1.Сведения о члене саморегулируемой организации:	
1.1. Полное и (в случае, если имеется) сокращенное наименование юридического лица или фамилия, имя, (в случае, если имеется) отчество индивидуального предпринимателя	Общество с ограниченной ответственностью "Районный отдел проектирования и оценки" (ООО "Районный отдел проектирования и оценки")
1.2 Идентификационный номер налогоплательщика (ИНН)	4508009900
1.3 Основной государственный регистрационный номер (ОГРН) или основной государственный регистрационный номер индивидуального предпринимателя (ОГРНИП)	1164501053694
1.4. Адрес места нахождения юридического лица	641920, Курганская обл, Каргапольский р-н, Каргаполье рп, Гагарина ул, дом № 6а, кв.1
1.5. Место фактического осуществления деятельности (только для индивидуального предпринимателя)	---
2.Сведения о членстве индивидуального предпринимателя или юридического лица в саморегулируемой организации:	
2.1. Регистрационный номер члена в реестре членов саморегулируемой организации	399
2.2. Дата регистрации юридического лица или индивидуального предпринимателя в реестре членов саморегулируемой организации (число, месяц, год)	29.11.2018
2.3. Дата (число, месяц, год) и номер решения о приеме в члены саморегулируемой организации	29.11.2018 № 188
2.4.Дата вступления в силу решения о приеме в члены саморегулируемой организации (число, месяц, год)	29.11.2018
2.5. Дата прекращения членства в саморегулируемой организации (число, месяц, год)	---

2.6. Основания прекращения членства в саморегулируемой организации	---
--	-----

3. Сведения о наличии у члена саморегулируемой организации права выполнения работ:

3.1. Дата, с которой член саморегулируемой организации имеет право осуществлять подготовку проектной документации объектов капитального строительства по договору подряда на подготовку проектной документации:

в отношении объектов капитального строительства (кроме особо опасных, технически сложных и уникальных объектов, объектов использования атомной энергии)	в отношении особо опасных, технически сложных и уникальных объектов капитального строительства (кроме объектов использования атомной энергии)	в отношении объектов использования атомной энергии
29.11.2018	---	---

3.2. Сведения об уровне ответственности члена саморегулируемой организации по обязательствам по договору подряда на подготовку проектной документации и стоимости работ по одному договору, в соответствии с которым указанным членом внесен взнос в компенсационный фонд возмещения вреда:

а) первый	v	не превышает 25 миллионов рублей
б) второй	---	не превышает 50 миллионов рублей
в) третий	---	не превышает 300 миллионов рублей
г) четвертый	---	300 миллионов рублей и более

3.3. Сведения об уровне ответственности члена саморегулируемой организации по обязательствам по договору подряда на подготовку проектной документации, заключенным с использованием конкурентных способов заключения договоров, и предельному размеру обязательств по таким договорам, в соответствии с которым указанным членом внесен взнос в компенсационный фонд обеспечения договорных обязательств

а) первый	---	не превышает 25 миллионов рублей
б) второй	---	не превышает 50 миллионов рублей
в) третий	---	не превышает 300 миллионов рублей
г) четвертый	---	300 миллионов рублей и более

4. Сведения о приостановлении права осуществлять подготовку проектной документации:

4.1. Дата, с которой приостановлено право выполнения работ (число, месяц, год)	---
4.2. 4.2. Срок, на который приостановлено право выполнения работ <*>	---
<*> указываются сведения только в отношении действующей меры дисциплинарного воздействия	

Генеральный директор
(должность уполномоченного лица)



(подпись)

Г.Е. Якимова
(инициалы, фамилия)



АССОЦИАЦИЯ САМОРЕГУЛИРУЕМЫХ ОРГАНИЗАЦИЙ ОБЩЕРОССИЙСКАЯ
НЕГОСУДАРСТВЕННАЯ НЕКОММЕРЧЕСКАЯ ОРГАНИЗАЦИЯ - ОБЩЕРОССИЙСКОЕ
МЕЖОТРАСЛЕВОЕ ОБЪЕДИНЕНИЕ РАБОТОДАТЕЛЕЙ «НАЦИОНАЛЬНОЕ ОБЪЕДИНЕНИЕ
САМОРЕГУЛИРУЕМЫХ ОРГАНИЗАЦИЙ, ОСНОВАННЫХ НА ЧЛЕНСТВЕ ЛИЦ,
ВЫПОЛНЯЮЩИХ ИНЖЕНЕРНЫЕ ИЗЫСКАНИЯ, И САМОРЕГУЛИРУЕМЫХ ОРГАНИЗАЦИЙ,
ОСНОВАННЫХ НА ЧЛЕНСТВЕ ЛИЦ, ОСУЩЕСТВЛЯЮЩИХ ПОДГОТОВКУ ПРОЕКТНОЙ
ДОКУМЕНТАЦИИ»

РУКОВОДИТЕЛЬ АППАРАТА

ул. Новый Арбат, дом 21, Москва, 119019,
тел. (495) 984-21-34, факс (495) 984-21-33,
www.nopriz.ru, e-mail: info@nopriz.ru
ОКПО 42860946, ОГРН 1157700004142
ИНН / КПП 7704311291 / 770401001

Аверин Артём Анатольевич

641920, Курганская область, Каргапольский район, р.п.
Каргаполье, ул. Кирова, д. 31

Тел.: +7(961) 751-22-86
e-mail: OORORO@yandex.ru

Уважаемый (-ая), Аверин Артём Анатольевич

(Паспорт гражданина Российской Федерации 670270029607.08.2002, ОВД города Нягани Ханты-
Мансийского автономного округа Тюменской области, 862-009)
(далее – Заявитель)

В адрес Национального объединения проектировщиков и изыскателей (далее –
Объединение) поступило Заявление о включении сведений о Заявителе в Национальный
реестр специалистов в области инженерных изысканий и архитектурно – строительного
проектирования (далее – Национальный реестр специалистов) и прилагаемые документы.

Уведомляем, что по результатам рассмотрения Заявления и прилагаемых документов, в
соответствии с Регламентом о порядке создания, эксплуатации и ведении Национального
реестра специалистов, Объединением принято Решение о включении сведений о Заявителе в
Национальный реестр специалистов с присвоением идентификационного номера
Специалиста ПИ-055699.

Сведения размещены на официальном сайте Объединения
<https://www.nopriz.ru> в сети «Интернет».

С.А. Кононыхин



АССОЦИАЦИЯ САМОРЕГУЛИРУЕМЫХ ОРГАНИЗАЦИЙ ОБЩЕРОССИЙСКАЯ
НЕГОСУДАРСТВЕННАЯ НЕКОММЕРЧЕСКАЯ ОРГАНИЗАЦИЯ -
ОБЩЕРОССИЙСКОЕ МЕЖОТРАСЛЕВОЕ ОБЪЕДИНЕНИЕ РАБОТОДАТЕЛЕЙ
«НАЦИОНАЛЬНОЕ ОБЪЕДИНЕНИЕ САМОРЕГУЛИРУЕМЫХ ОРГАНИЗАЦИЙ,
ОСНОВАННЫХ НА ЧЛЕНСТВЕ ЛИЦ, ВЫПОЛНЯЮЩИХ ИНЖЕНЕРНЫЕ
ИЗЫСКАНИЯ, И САМОРЕГУЛИРУЕМЫХ ОРГАНИЗАЦИЙ, ОСНОВАННЫХ НА
ЧЛЕНСТВЕ ЛИЦ, ОСУЩЕСТВЛЯЮЩИХ ПОДГОТОВКУ ПРОЕКТНОЙ
ДОКУМЕНТАЦИИ»

РУКОВОДИТЕЛЬ АППАРАТА

ул. Новый Арбат, дом 21, Москва, 119019,
тел. (495) 984-21-34, факс (495) 984-21-33,
www.nopriz.ru, e-mail: info@nopriz.ru
ОКПО 42860946, ОГРН 1157700004142
ИНН / КПП 7704311291 / 770401001

Аверина Марина Владимировна



**УВЕДОМЛЕНИЕ
о включении сведений
в Национальный реестр специалистов
в области инженерных изысканий
и архитектурно-строительного проектирования**

Настоящим уведомляем о том, что сведения о специалисте: Аверина Марина Владимировна, адрес места жительства(регистрации): 641920, Курганская обл, Каргапольский р-н, Каргаполье п, Кирова ул, дом № 31 - включены в Национальный реестр специалистов в области инженерных изысканий и архитектурно-строительного проектирования.

Сведения размещены на официальном сайте Национального объединения изыскателей и проектировщиков в сети «Интернет»: <https://www.nopriz.ru>, в разделе «Национальный реестр специалистов в области инженерных изысканий и архитектурно-строительного проектирования».

Записи присвоен идентификационный номер – ПИ-076439.

С.А. Кононыхин

№ БР 000132

УДОСТОВЕРЕНИЕ
О ПОВЫШЕНИИ КВАЛИФИКАЦИИ

Удостоверение является документом установленного образца
о повышении квалификации

Настоящее удостоверение выдано:

Аверину Артему Анатольевичу
(фамилия, имя, отчество)

в том, что он(а) прошел(а) обучение

с "23" августа 2019 года по "16" сентября 2019 года

в АНО ДПО "Институт современных специальностей"
(наименование образовательной организации дополнительного профессионального образования)

по программе:

"Инженерные изыскания"

в объеме:

72 академических часа
(количество часов)



Ректор
Секретарь

[Signature]

Регистрационный номер 1901243-001

Действительно при предъявлении диплома
о среднем профессиональном либо высшем образовании
и (или) диплома о профессиональной переподготовке

Дата выдачи 16 сентября 2019 года

Город Санкт-Петербург

№ БР 000133

УДОСТОВЕРЕНИЕ
О ПОВЫШЕНИИ КВАЛИФИКАЦИИ

Настоящее удостоверение выдано:

Авериной Марине Владимировне

(фамилия, имя, отчество)

в том, что он(а) прошел(а) обучение

с "23" августа 2019 года по "16" сентября 2019 года

в АНОДПО "Институт современных специальностей"

(наименование образовательной организации дополнительного профессионального образования)

по программе:

"Инженерные изыскания"

в объеме:

72 академических часа
(количество часов)



Секретарь

[Handwritten signature]

Регистрационный номер 1901243-002

Действительно при предъявлении диплома
о среднем профессиональном либо высшем образовании
и (или) диплома о профессиональной переподготовке

Дата выдачи 16 сентября 2019 года

Город Санкт-Петербург

№ БР 000125

Автономная некоммерческая организация
дополнительного профессионального образования
«Институт современных специальных специальностей»

УДОСТОВЕРЕНИЕ № 1901244-001
О ПОВЫШЕНИИ КВАЛИФИКАЦИИ

Действительно при предъявлении диплома
о среднем профессиональном или высшем образовании

Удостоверение является документом установленного образца
о повышении квалификации

Сведения о повторных проверках знаний требований охраны труда

Ф.И.О. _____
Место работы _____
Должность _____
Проведена проверка знаний требований охраны труда по _____ в объеме _____ часов
Протокол от _____ 2011 года № _____ заседания комиссии по проверке
знаний требований охраны труда работников от _____ 20 _____ г.
Председатель комиссии _____ М.П. _____ (Ф.И.О., подпись)
Дата _____

Ф.И.О. _____
Место работы _____
Должность _____
Проведена проверка знаний требований охраны труда по _____ в объеме _____ часов
Протокол от _____ 2011 года № _____ заседания комиссии по проверке
знаний требований охраны труда работников от _____ 20 _____ г.
Председатель комиссии _____ М.П. _____ (Ф.И.О., подпись)
Дата _____

Выдано _____
Борисенко Татьяна Валерьевна
(фамилия, имя, отчество)

Место работы _____
ООО "РОПО"

Должность _____
Директор

В том, что он(а) прошел(ла) проверку знаний требований охраны труда
по программе:

"Охрана труда для специалистов и руководителей
служб охраны труда, а также других работников, на
которых возложены функции специалистов охраны
труда" в объеме 40 часов

Протокол от 09 сентября 2019 года № 357/1 заседания комиссии по
проверке знаний требований охраны труда работников ООО "РОПО".



(подпись) /А.В. Далинин/

№ БР 000127

Автономная некоммерческая организация
дополнительного профессионального образования
«Институт современных специальностей»

УДОСТОВЕРЕНИЕ № 1901245-001
О ПОВЫШЕНИИ КВАЛИФИКАЦИИ

Выдано Борисенко Татьяне Валерьевне
(фамилия, имя, отчество)

Должность Директор

Место работы ООО «ОПФ»
В том, что он(а) прошел(ла) комиссионную проверку знаний пожарной безопасности по программе:

"Пожарно-технический минимум для руководителей организаций и лиц, ответственных за пожарную безопасность и проведение противопожарного инструктажа пожароопасных производств" в объеме 28 часов

Удостоверение является документом установленного образца
о повышении квалификации

Сведения о повторных проверках знаний

Должность _____

Место работы _____

В том, что он(а) прошел(ла) комиссионную проверку знаний пожарной безопасности по программе:

Протокол от _____ 201 ____ года № _____

Председатель комиссии _____
(подпись, фамилия) М.П.



Протокол от 16 сентября 2019 года № 350

Председатель комиссии _____

/А.В. Далинин/

до 16 сентября 2022 года при предъявлении диплома
о среднем профессиональном или высшем образовании

№ БР 000134

УДОСТОВЕРЕНИЕ
О ПОВЫШЕНИИ КВАЛИФИКАЦИИ

Настоящее удостоверение выдано:

Борисенко Татьяна Валерьевне

(фамилия, имя, отчество)

в том, что она (он) обучалась (обучался)
с "23" августа 2019 года по "16" сентября 2019 года

в АНО ДПО "Институт современных специальностей"
(наименование образовательной организации дополнительного профессионального образования)

по программе:

"Обеспечение экологической безопасности
руководителями и специалистами в строительном
комплексе"

в объеме: 72 академических часа
(количество часов)



Секретарь

Дата выдачи 16 сентября 2019 года

Город Санкт-Петербург

Удостоверение является документом установленного образца
о повышении квалификации

Регистрационный номер 1901251-001

Действительно при предъявлении диплома
о среднем профессиональном либо высшем образовании
и (или) диплома о профессиональной переподготовке



Система добровольной сертификации
«Современный стандарт качества»

ООО «СтройКонсалт»

192012, г. Санкт-Петербург, пр-т Обуховской обороны д.271, Лит. А, оф. 723

тел: 8 (812) 633-30-53, www.iso-spb.ru

Зарегистрирована Федеральным агентством по техническому регулированию и метрологии.
Регистрационный номер в едином реестре зарегистрированных систем добровольной сертификации

Рег. № РОСС RU.3951.04ЖПЖО

Орган по сертификации ООО «СтройКонсалт»

СЕРТИФИКАТ СООТВЕТСТВИЯ

Регистрационный № ССК.RU.A00864

Выдан Обществу с ограниченной ответственностью

«Районный отдел проектирования и оценки»

641920, Россия, Курганская область, Каргапольский район,

р.п. Каргаполье, ул. Гагарина, д. 6а, офис 1

ИНН 4508009900 ОГРН 1164501053694

НАСТОЯЩИЙ СЕРТИФИКАТ УДОСТОВЕРЯЕТ

СИСТЕМА МЕНЕДЖМЕНТА КАЧЕСТВА

применительно к работам по инженерным изысканиям, разработке проектной документации, которые оказывают влияние на безопасность объектов капитального строительства

СООТВЕТСТВУЕТ ТРЕБОВАНИЯМ

ГОСТ Р ИСО 9001-2015 (ISO 9001:2015)

Сертификат выдан на основании решения экспертной комиссии.

Протокол № 864 от 09.10.2017 г.

Дата выдачи 09 октября 2020 г.

Срок действия до 09 октября 2023 г.

Руководитель органа
по сертификации

Председатель комиссии



Малеванова С. С.

Ильина П. В.



**Система добровольной сертификации
«Современный стандарт качества»**

ООО «СтройКонсалт»

192012, г. Санкт-Петербург, пр-т Обуховской обороны д.271, Лит. А, оф. 723

тел: 8 (812) 633-30-53, www.iso-spb.ru

Зарегистрирована Федеральным агентством по техническому регулированию и метрологии.
Регистрационный номер в едином реестре зарегистрированных систем добровольной сертификации

Рег. № РОСС RU.3951.04ЖПЖ0

Орган по сертификации ООО «СтройКонсалт»

РАЗРЕШЕНИЕ

на применение знака соответствия

Регистрационный № ССК.RU.A00864

Выдан Обществу с ограниченной ответственностью

«Районный отдел проектирования и оценки»

641920, Россия, Курганская область, Каргапольский район,

р.п. Каргаполье, ул. Гагарина, д. ба, офис 1

ИНН 4508009900 ОГРН 1164501053694

На основании Сертификата соответствия № ССК.RU.A00864 от 09.10.2017 г.

**Настоящее Разрешение предоставляет право на применение
Знака соответствия**

**Системы добровольной сертификации
«Современный стандарт качества»**

Условия применения знака соответствия:

**Фирменные бланки предприятия, договоры,
печатные и рекламные издания**

Дата выдачи 09 октября 2020 г.

Срок действия до 09 октября 2023 г.

**Руководитель органа
по сертификации**

Председатель комиссии



Малеванова С. С.

Ильина П. В.



Система добровольной сертификации «Современный стандарт качества»

ООО «СтройКонсалт»

192012, г. Санкт-Петербург, пр-т Обуховской обороны д.271, Лит. А, оф. 723

тел: 8 (812) 633-30-53, www.iso-spb.ru

Зарегистрирована Федеральным агентством по техническому регулированию и метрологии.
Регистрационный номер в едином реестре зарегистрированных систем добровольной сертификации

Рег. № РОСС RU.3951.04ЖПЖО

Приложение № 1 (на 3 листах/лист 1)
к сертификату соответствия № ССК.RU.A00864

Область сертификации системы менеджмента качества

Работы в составе инженерно-геодезических изысканий: создание опорных геодезических сетей; геодезические наблюдения за деформациями и осадками зданий и сооружений, движениями земной поверхности и опасными природными процессами; создание и обновление инженерно-топографических планов в масштабах 1:200 – 1:5000, в том числе в цифровой форме, съемка подземных коммуникаций и сооружений; трассирование линейных объектов; инженерно-гидрографические работы; специальные геодезические и топографические работы при строительстве и реконструкции зданий и сооружений.

Работы в составе инженерно-геологических изысканий: инженерно-геологическая съемка в масштабах 1:500 – 1:25000; проходка горных выработок с их опробованием, лабораторные исследования физико-механических свойств грунтов и химических свойств проб подземных вод; изучение опасных геологических и инженерно-геологических процессов с разработкой рекомендаций по инженерной защите территории; гидрогеологические исследования; инженерно-геофизические исследования; инженерно-геокриологические исследования; сейсмологические и сейсмотектонические исследования территории, сейсмическое микрорайонирование.

Работы в составе инженерно-гидрометеорологических изысканий: метеорологические наблюдения и изучение гидрологического режима водных объектов; изучение опасных гидрометеорологических процессов и явлений с расчетами их характеристик; изучение русловых процессов водных объектов, деформаций и переработки берегов; исследования ледового режима водных объектов.

Работы в составе инженерно-экологических изысканий: инженерно-экологическая съемка территории; исследования химического загрязнения почвогрунтов, поверхностных и подземных вод, атмосферного воздуха, источников загрязнения; лабораторные химико-аналитические и газохимические исследования образцов и проб почвогрунтов и воды; исследования и оценка физических воздействий и радиационной обстановки на территории; изучение растительности, животного мира, санитарно-эпидемиологические и медико-биологические исследования территории.

Работы в составе инженерно-геотехнических изысканий (Выполняются в составе инженерно-геологических изысканий или отдельно на изученной в инженерно-геологическом отношении территории под отдельные здания и сооружения): проходка горных выработок с их опробованием и лабораторные исследования механических свойств грунтов с определением характеристик для конкретных схем расчета оснований фундаментов; полевые испытания грунтов с определением их стандартных прочностных и деформационных характеристик (штамповые, сдвиговые, прессиометрические, срезные). Испытания эталонных и натуральных свай; определение стандартных механических характеристик грунтов методами статического, динамического и бурового зондирования; физическое и математическое моделирование взаимодействия зданий и сооружений с геологической средой; специальные исследования характеристик грунтов по отдельным программам для нестандартных, в том числе нелинейных методов

Руководитель органа по
сертификации

 С.С. Малеванова



Эксперт

 П. В. Ильина



Система добровольной сертификации «Современный стандарт качества»

ООО «СтройКонсалт»

192012, г. Санкт-Петербург, пр-т Обуховской обороны д.271, Лит. А, оф. 723

тел: 8 (812) 633-30-53, www.iso-spb.ru

Зарегистрирована Федеральным агентством по техническому регулированию и метрологии.
Регистрационный номер в едином реестре зарегистрированных систем добровольной сертификации

Рег. № РОСС RU.3951.04ЖПЖ0

Приложение № 1 (на 3 листах/лист 2)
к сертификату соответствия № ССК.RU.A00864

расчета оснований фундаментов и конструкций зданий и сооружений; геотехнический контроль строительства зданий, сооружений и прилегающих территорий.
Обследование состояния грунтов основания зданий и сооружений.

Работы по подготовке схемы планировочной организации земельного участка: работы по подготовке генерального плана земельного участка; работы по подготовке схемы планировочной организации трассы линейного объекта; работы по подготовке схемы планировочной организации полосы отвода линейного сооружения.

Работы по подготовке архитектурных решений.


Работы по подготовке конструктивных решений.

Работы по подготовке сведений о внутреннем инженерном оборудовании, внутренних сетях инженерно-технического обеспечения, о перечне инженерно-технических мероприятий: работы по подготовке проектов внутренних инженерных систем отопления, вентиляции, кондиционирования, противодымной вентиляции, теплоснабжения и холодоснабжения; работы по подготовке проектов внутренних инженерных систем водоснабжения и канализации; работы по подготовке проектов внутренних систем электроснабжения; работы по подготовке проектов внутренних слаботочных систем; работы по подготовке проектов внутренних диспетчеризации, автоматизации и управления инженерными системами; работы по подготовке проектов внутренних систем газоснабжения.

Работы по подготовке сведений о наружных сетях инженерно-технического обеспечения, о перечне инженерно-технических мероприятий: работы по подготовке проектов наружных сетей теплоснабжения и их сооружений; работы по подготовке проектов наружных сетей водоснабжения и канализации и их сооружений; работы по подготовке проектов наружных сетей электроснабжения до 35 кВ включительно и их сооружений; работы по подготовке проектов наружных сетей электроснабжения не более 110 кВ включительно и их сооружений; работы по подготовке проектов наружных сетей электроснабжения 110 кВ и более и их сооружений; работы по подготовке проектов наружных сетей слаботочных систем; работы по подготовке проектов наружных сетей газоснабжения и их сооружений.

Работы по подготовке технологических решений: работы по подготовке технологических решений жилых зданий и их комплексов; работы по подготовке технологических решений общественных зданий и сооружений и их комплексов; работы по подготовке технологических решений производственных зданий и сооружений и их комплексов; работы по подготовке технологических решений объектов транспортного назначения и их комплексов; работы по подготовке технологических решений гидротехнических сооружений и их комплексов; работы по подготовке технологических решений объектов сельскохозяйственного назначения и их комплексов; работы по подготовке технологических решений объектов специального назначения и их комплексов; работы по подготовке технологических решений

Руководитель органа по
сертификации

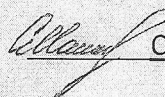 С.С. Малеванова

Эксперт

 П. В. Ильина





Система добровольной сертификации «Современный стандарт качества»

ООО «СтройКонсалт»

192012, г. Санкт-Петербург, пр-т Обуховской обороны д.271, Лит. А, оф. 723

тел: 8 (812) 633-30-53, www.iso-spb.ru

Зарегистрирована Федеральным агентством по техническому регулированию и метрологии.
Регистрационный номер в едином реестре зарегистрированных систем добровольной сертификации

Рег. № РОСС RU.3951.04ЖПЖ0

Приложение № 1 (на 3 листах/лист 3),
к сертификату соответствия № ССК.RU.A00864

объектов нефтегазового назначения и их комплексов; работы по подготовке технологических решений объектов сбора, обработки, хранения, переработки и утилизации отходов и их комплексов; работы по подготовке технологических решений объектов атомной энергетики и промышленности и их комплексов; работы по подготовке технологических решений объектов военной инфраструктуры и их комплексов; работы по подготовке технологических решений объектов очистных сооружений и их комплексов; работы по подготовке технологических решений объектов метрополитена и их комплексов.

Работы по разработке специальных разделов проектной документации: инженерно-технические мероприятия по гражданской обороне; инженерно-технические мероприятия по предупреждению чрезвычайных ситуаций природного и техногенного характера; разработка декларации по промышленной безопасности опасных производственных объектов; разработка декларации безопасности гидротехнических сооружений; разработка обоснования радиационной и ядерной защиты.

Работы по подготовке проектов организации строительства, сносу и демонтажу зданий и сооружений, продлению срока эксплуатации и консервации.

Работы по подготовке проектов мероприятий по охране окружающей среды.

Работы по подготовке проектов мероприятий по обеспечению пожарной безопасности.

Работы по подготовке проектов мероприятий по обеспечению доступа маломобильных групп населения.

Работы по обследованию строительных конструкций зданий и сооружений.


Работы по организации подготовки проектной документации, привлекаемым застройщиком или заказчиком на основании договора юридическим лицом или индивидуальным предпринимателем (генеральным проектировщиком).

Руководитель органа по
сертификации

 С.С. Малеванова



Эксперт

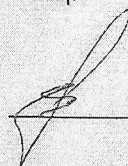

П. В.Ильина